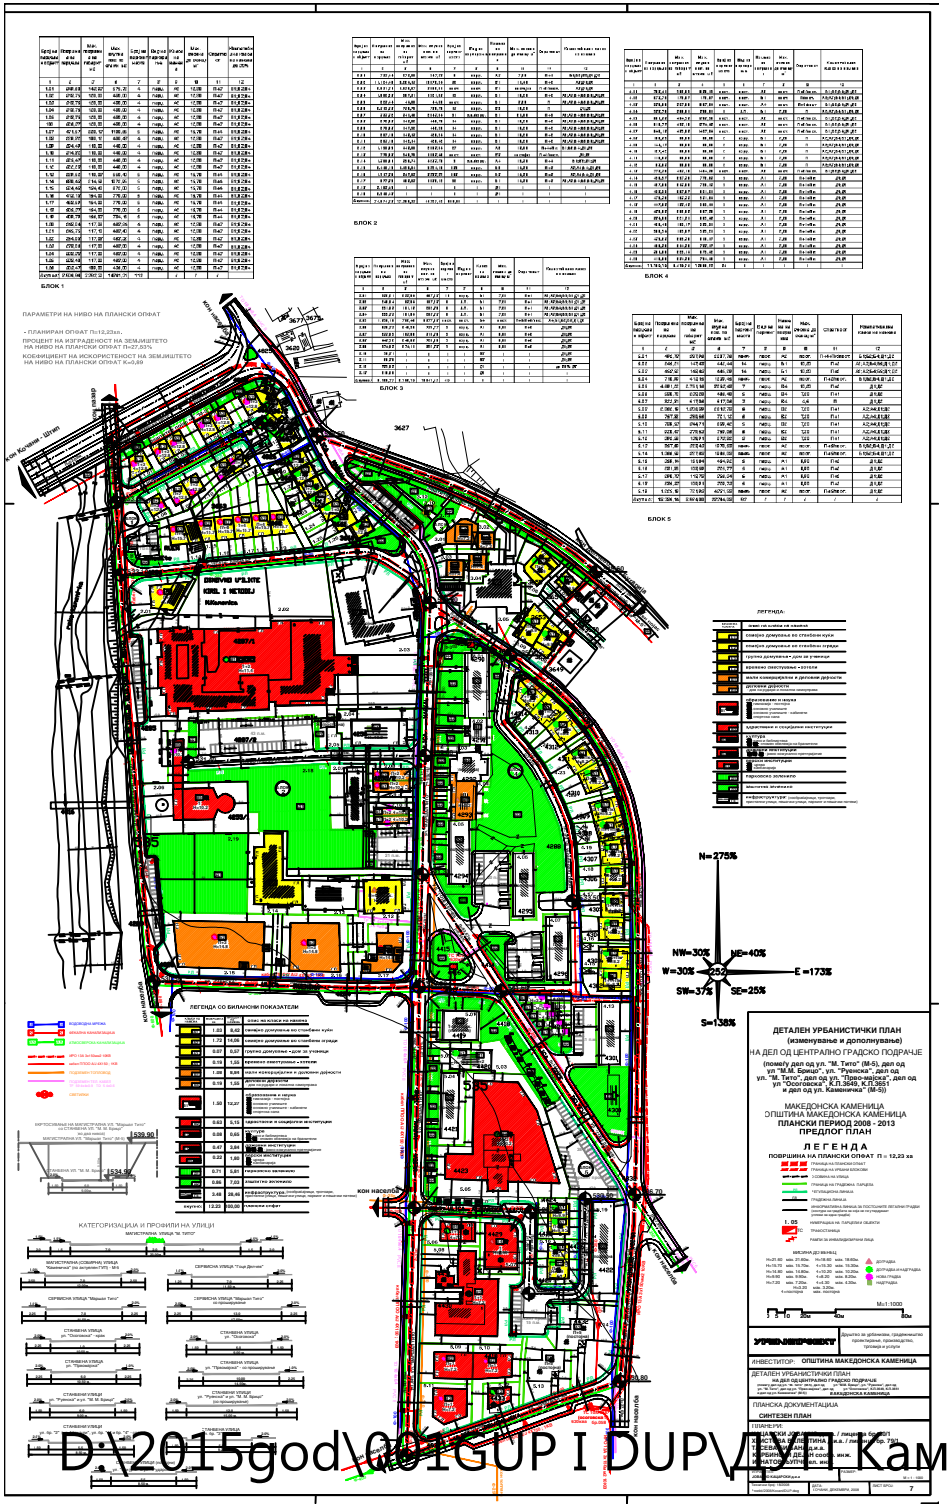

D:\2015god\001GUP I DUP\DUP-Каменица\DUP-Centar\SINTEZEN PLAN POSSL