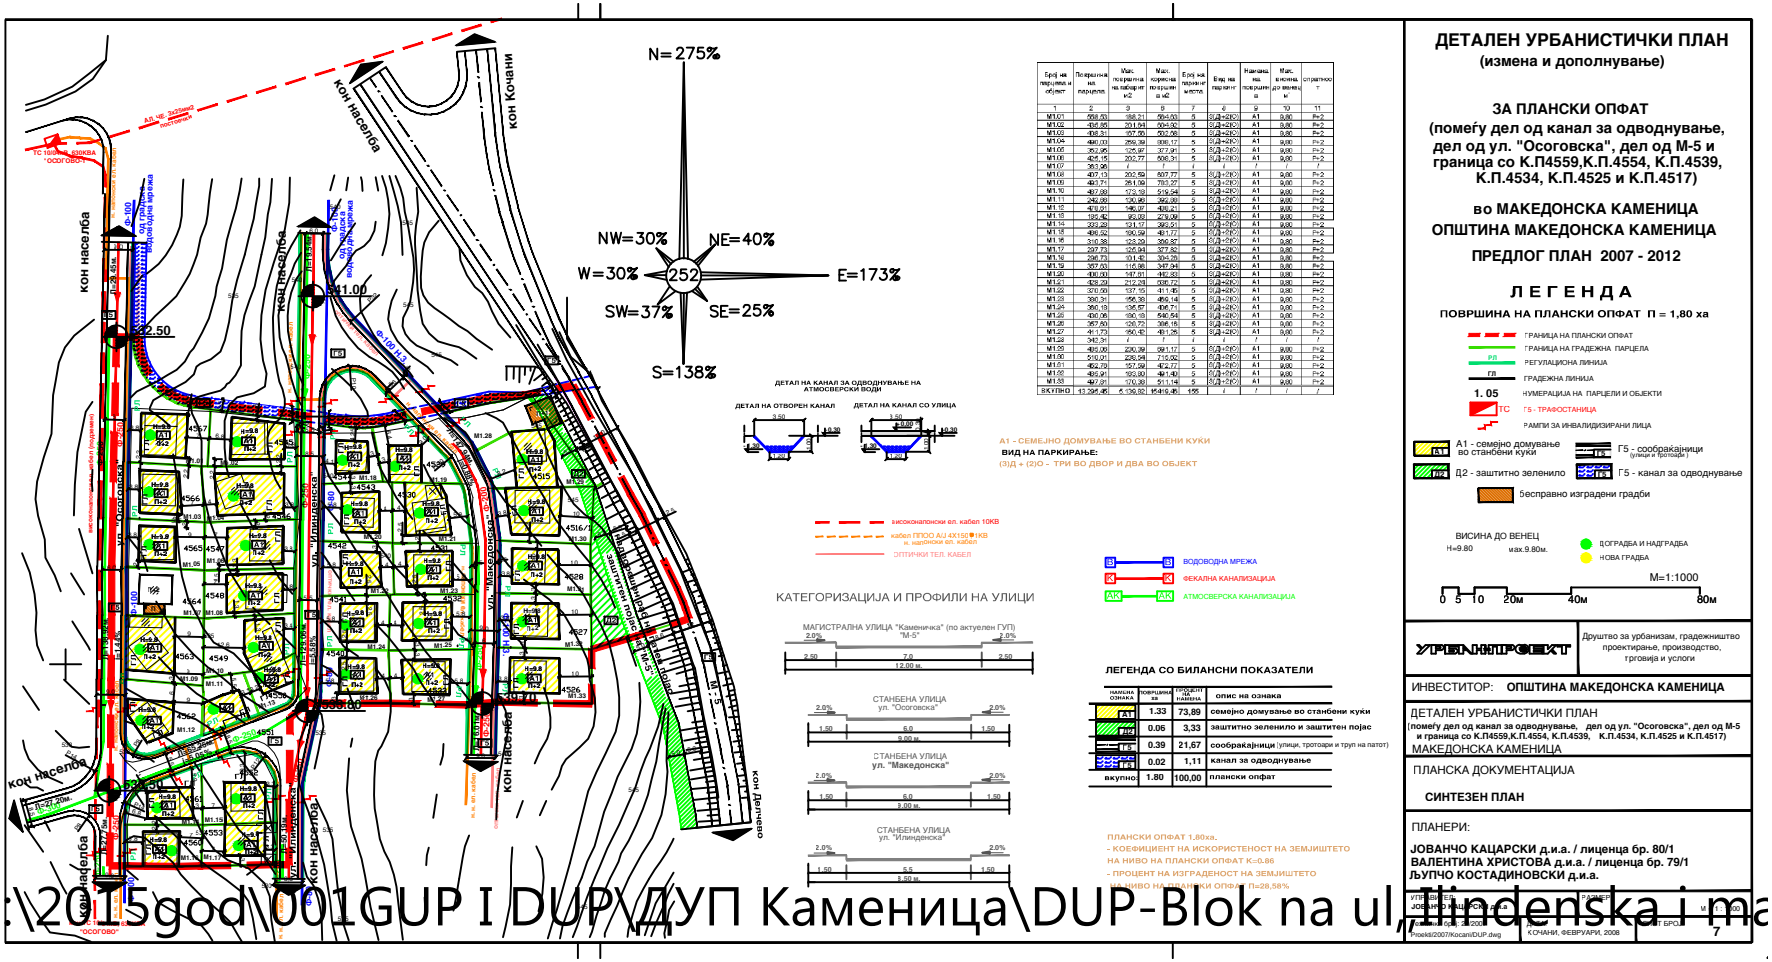
ДЕТАЛЕН УРБАНИСТИЧКИ ПЛАН
(измена и дополнување)
ЗА ПЛАНСКИ ОПФАТ
(помеѓу дел од канал за одводнување, дел од ул. "Осоговска", дел од М-5 и граница со К.П4559,К.П.4554, К.П.4539, К.П.4534, К.П.4525 и К.П.4517)
во МАКЕДОНСКА КАМЕНИЦА
ОПШТИНА МАКЕДОНСКА КАМЕНИЦА
ПРЕДЛОГ ПЛАН 2007 - 2012
Л Е Г Е Н Д А
ПОВРШИНА НА ПЛАНСКИ ОПФАТ П = 1,80 ха
ГРАНИЦА НА ПЛАНСКИ ОПФАТ
ГРАНИЦА НА ГРАДЕЖНА ПАРЦЕЛА
РЛ РЕГУЛАЦИОНА ЛИНИЈА
ГЛ ГРАДЕЖНА ЛИНИЈА
1. 05 НУМЕРАЦИЈА НА ПАРЦЕЛИ И ОБЈЕКТИ
ТС Г5 - ТРАФОСТАНИЦА
РАМПИ ЗА ИНВАЛИДИЗИРАНИ ЛИЦА
А1 А1 - семејно домување во станбени куки
Д2 Д2 - заштитно зеленило
ГС ГС - сообраќајници (улици и тротоари)
ГК ГК - канал за одводнување
бесправно изградени градби
ВИСИНА ДО ВЕНЕЦ
H=9.80 max.9.80м.
ПОСТОЕЧКА ДОГРАДБА И НАДГРАДБА
НОВА ГРАДБА
M=1:1000
0 5 10 20м 40м 80м
УРБАНИПРОЕКТ
Друштво за урбанизам, градежништво проектирање, производство, трговија и услуги
ИНВЕСТИТОР: ОПШТИНА МАКЕДОНСКА КАМЕНИЦА
ДЕТАЛЕН УРБАНИСТИЧКИ ПЛАН
(помеѓу дел од канал за одводнување, дел од ул. "Осоговска", дел од М-5 и граница со К.П4559,К.П.4554, К.П.4539, К.П.4534, К.П.4525 и К.П.4517)
МАКЕДОНСКА КАМЕНИЦА
ПЛАНСКА ДОКУМЕНТАЦИЈА
СИНТЕЗЕН ПЛАН
ПЛАНЕРИ:
ЈОВАНЧО КАЦАРСКИ д.и.а. / лиценца бр. 80/1
ВАЛЕНТИНА ХРИСТОВА д.и.а. / лиценца бр. 79/1
ЉУПЧО КОСТАДИНОВСКИ д.и.а.
КОЧАНИ, ФЕВРУАРИ, 2008
7
N=275%
NW=30%
NE=40%
W=30%
252
E=173%
SW=37%
SE=25%
S=138%
кон населба
кон Кочани
ул. "Осоговска"
ул. "Илинденска"
ул. "Македонска"
ул. "Гоце Делчев"
ул. "Пролетерска"
ул. "Ленинова"
ул. "Партизанска"
ул. "Ѓорче Петров"
ул. "Ѓуро Ѓакович"
ул. "Ѓуро Ѓаковиќ"
ул. "Ѓуро Ѓаковиќ"
ул. "Ѓуро Ѓаковиќ